PRACOVNÍ MÍSTO

- vybudování kanalizace na dešťovou vodu
- práce na silnici II/432 a v zeleni
- délka záboru cca 60 m
- průjezdní šířka min. 3 m
- doprava regulována kyvadlově světelným signalizačním zařízením
- v případě tvorby kolon budou vozidla zastavována proškolenými osobami a vysílačkami

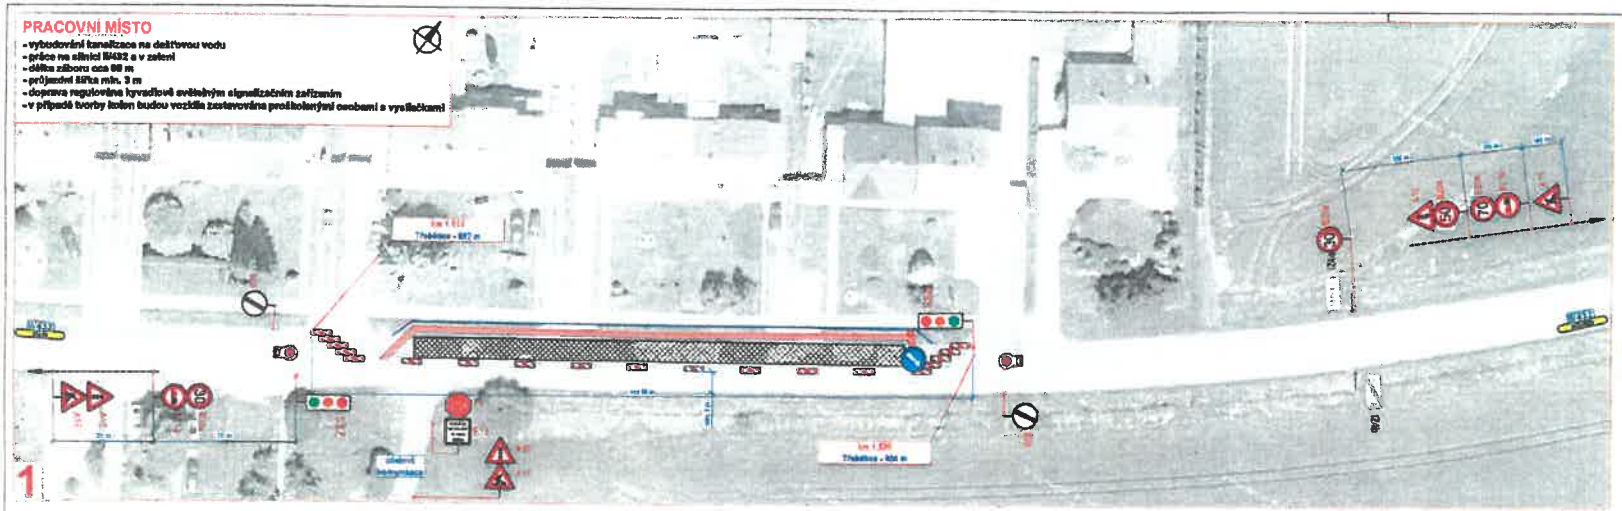

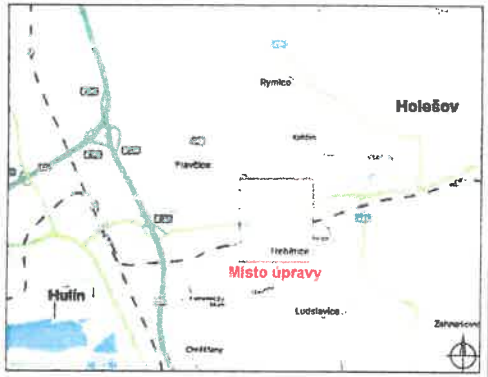

DETAIL MÍSTA ÚPRAVY

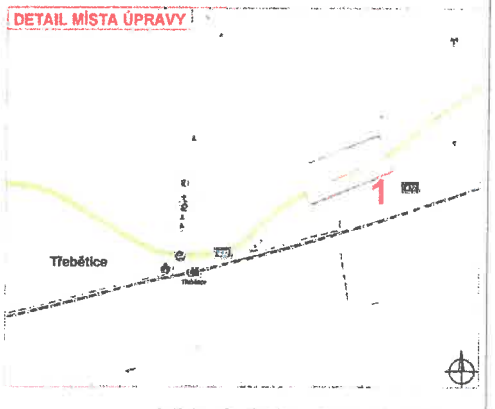

PRACOVNÍ MÍSTO

- vybudování kanalizace na dešťovou vodu
- práce na silnici II/432 a v zeleni
- délka záboru cca 60 m
- průjezdní šířka min. 3 m
- doprava regulována kyvadlově světelným signalizačním zařízením
- v případě tvorby kolon budou vozidla zastavována proškolenými osobami a vysílačkami

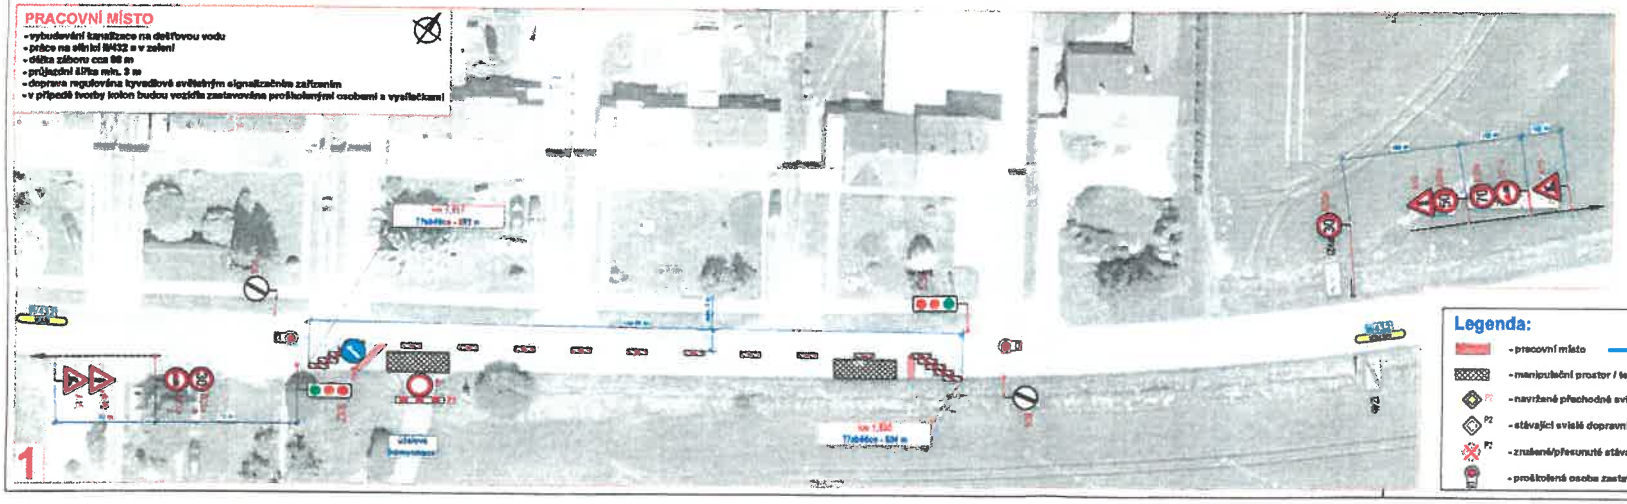

Legenda:

- pracovní místo
- mobilní oplocení
- manipulační prostor / technika na komunikaci
- P1 - navržené přechodné svislé dopravní značení
- P2 - stávající svislé dopravní značení
- P2 - znalezené/přesunuté stávající svislé dopravní značení
- proškolená osoba zastavující vozidla

Souhlasíme s přechodnou úpravou, uzavírkou a zvláštním užíváním pozemní komunikace. V souladu s ustanovením § 36 odst. 3 zák. č. 500/2004 Sb. Správního řádu se vzdáváme práva vyjádřit se k podkladům rozhodnutí.

Dopravní značení, které bude v rozporu s přechodným dopravním značením bude dočasně zneplatněno.

VYPRACOVAL	ZAVADIL	
KONTROLOVAL	JANATA	
INVESTOR	ŘÍO, a.s.	
ZHOTOVITEL	PORR a.s.	
STAVBA	D4 HULÍN - FRYŠTÁK - TŘEBĚTICE, PŘEKOPY	
VÝKRES 600 x 297	DOPRAVNĚ INŽENÝRSKÁ OPATŘENÍ	

NVB LINE

NVB LINE s.r.o.
Cukrovar 718
768 21 Kvasice
www.nvbline.cz
zavadil@nvbline.cz
tel.:778 973 108

DATUM	26. 7. 2023
NAŠE ZN.	ZK-22-0220

PŘECHODNÁ ÚPRAVA PROVOZU