Příloha č.1 k č.j. HOL–32952/2017/SÚ/RS ze dne 19.5.2020

MĚSTSKÝ ÚŘAD 17 okres Kroměříž HOLEŠOV

Ing. Radim Skotek
vedoucí odboru územního plánování
a stavebního řádu

Ing. MIROSLAV MELUZÍN autorizovaný inženýr pro dopravní stavby ČKAIT 0175

C 4901

INVESTOR:
ŘEDITELSTVÍ SILNIC A DÁLNIC ČR
NA PANKRÁCI 56, 145 05 PRAHA 4
STAVBU ZAJIŠŤUJE ŘSD, SPRÁVA ZLÍN
FÜGNEROVO NÁBŘEŽÍ 5476, 760 01 ZLÍN

DÚR

PROJEKTANT:
SDRUŽENÍ VIAPONT / PRAGOPROJEKT

HLAVNÍ INŽENÝR PROJEKTU:
ING. MIROSLAV MELUZÍN

SOUŘADNICOVÝ SYSTÉM: JTSK
VÝŠKOVÝ SYSTÉM: B.p.v.
ZODPOVĚDNÝ GEODET: GEODIS BRNO, spol. s r.o.

© COPYRIGHT ŘSD ČR

VEDOUCÍ PROJEKTANT	ING. DUFKA	
ZODPOVĚDNÝ PROJEKTANT	ING. DUFKA	
VYPRACOVAL		
KRESLIL		
KONTROLOVAL	ING. SIROTEK	

VIAPONT
PROJEKČNÍ A INŽENÝRSKÁ KANCELÁŘ
VODNÍ 13, 602 00 BRNO

KRAJSKÝ ÚŘAD: ZLÍN	OKRES: KROMĚŘÍŽ, ZLÍN
NÁZEV AKCE: RYCHLOSTNÍ SILNICE R49 STAVBA 4901 HULÍN - FRYŠTÁK	
NÁZEV OBJEKTU:	
NÁZEV PŘÍLOHY: CELKOVÝ SITUAČNÍ VÝKRES	
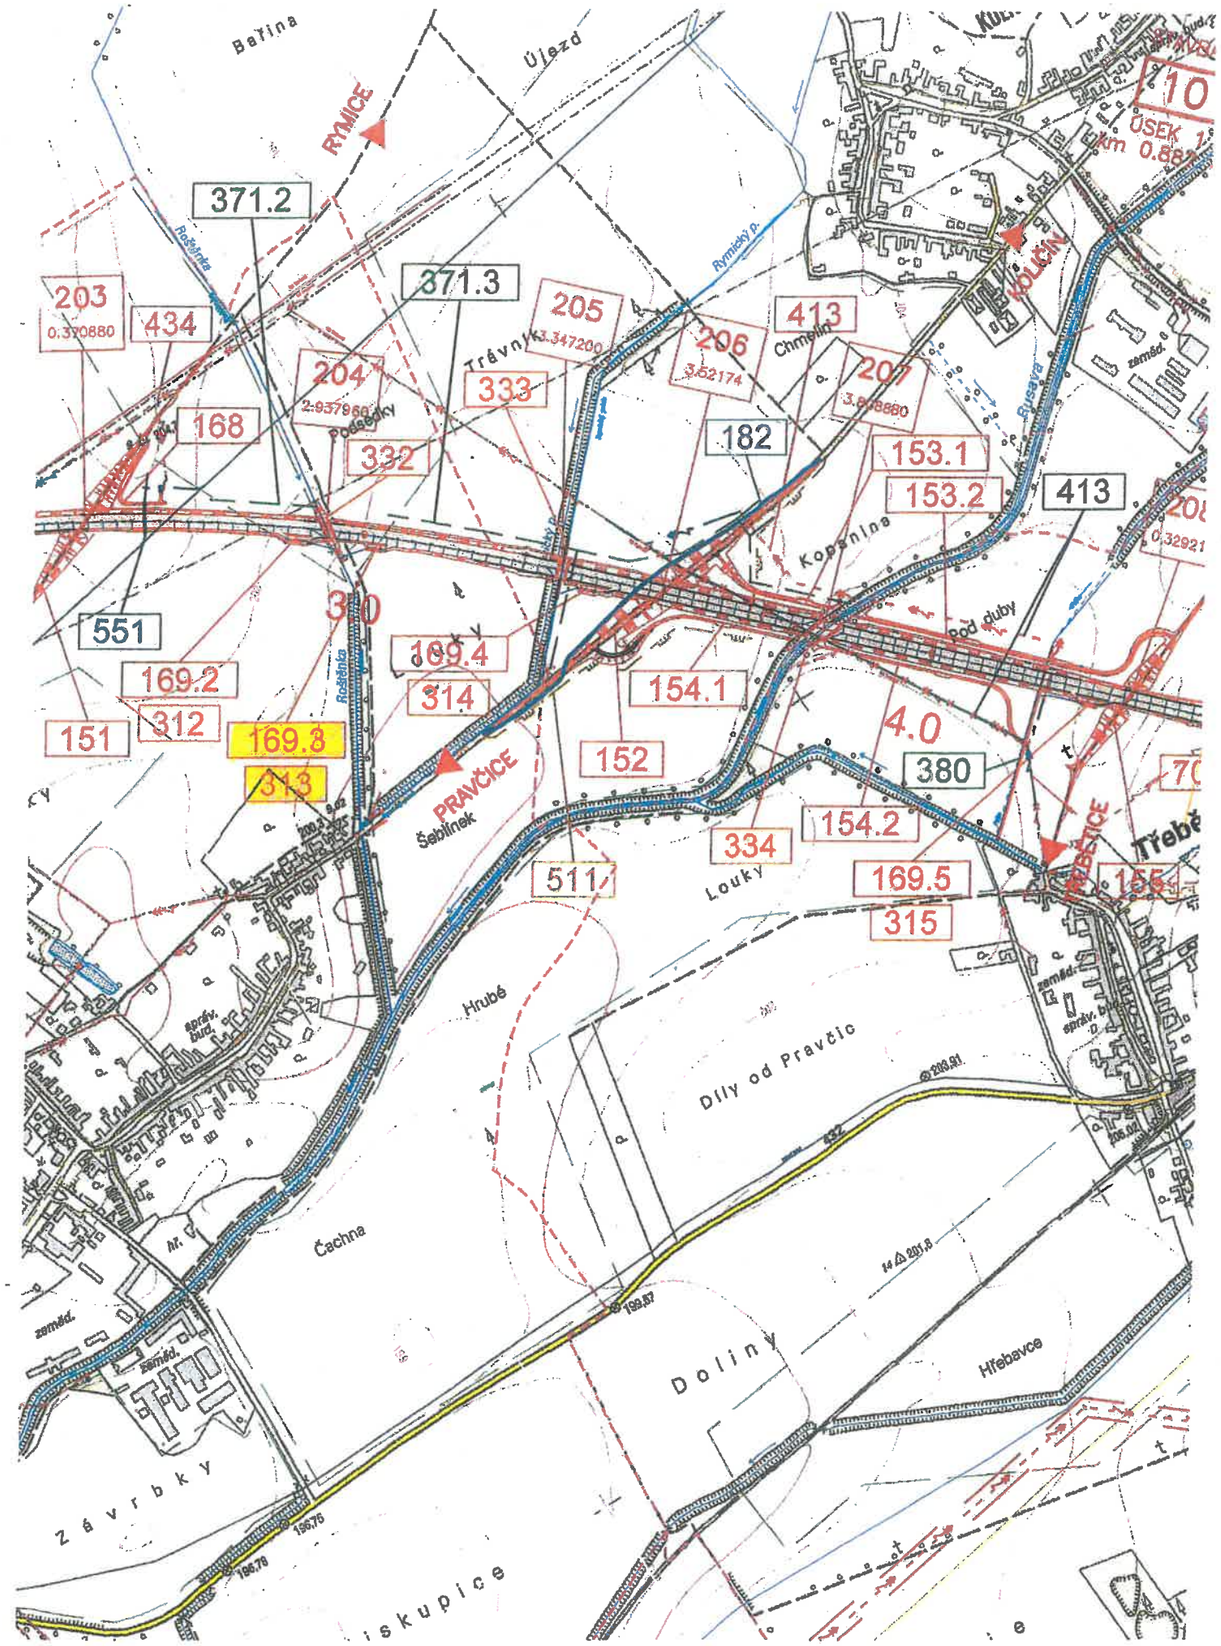
STUPEŇ	DÚR ZMĚNA 1
DATUM	DUBEN 2015
FORMÁT	
MĚŘÍTKO	1:10 000
Č. ZAKÁZKY	1800
ARCHIVNÍ Č.	1269
Č. SOUPRAVY:	Č. VÝKRESU: 2