


# ÚZEMNÍ PLÁN TŘEBĚTICE

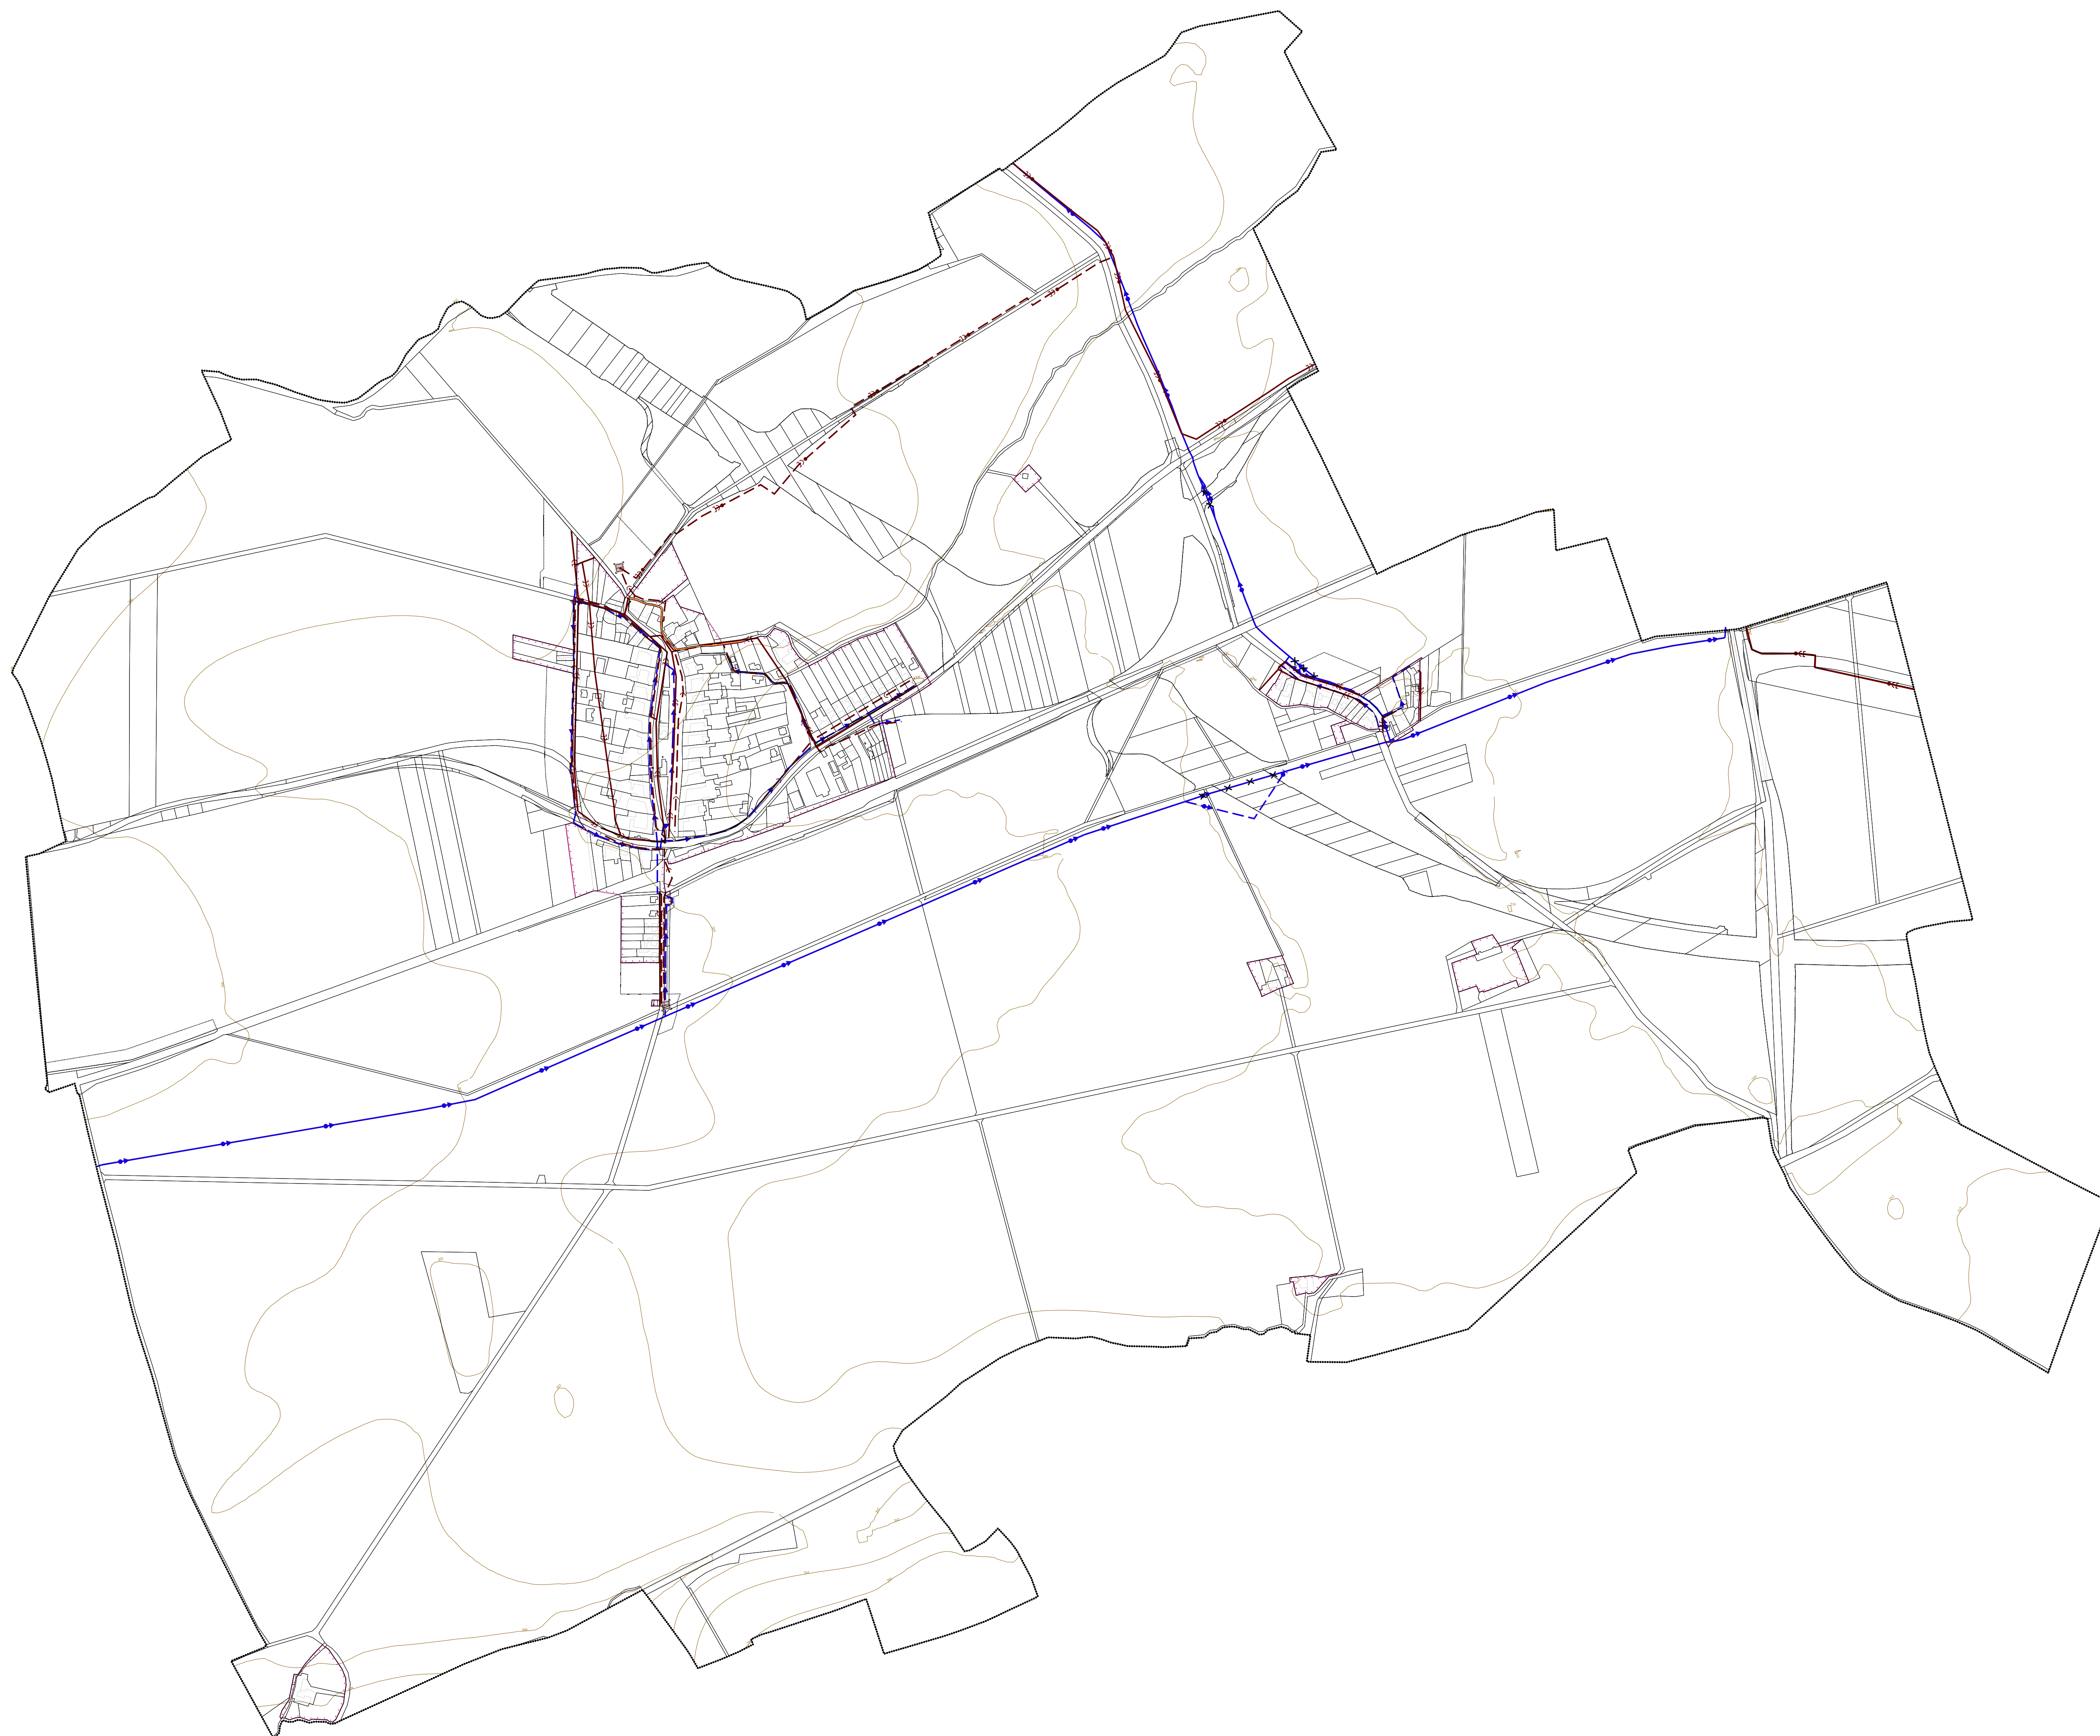

## VODNÍ HOSPODÁŘSTVÍ

1:5 000



### TI - VODNÍ HOSPODÁŘSTVÍ


		PÁTĚRNÍ STOKA JEDNOTNÉ KANALIZACE
		STOKA JEDNOTNÉ KANALIZACE A JEJÍ OP
		STOKA SPLÁŠKOVÉ KANALIZACE
		PŘEČERPÁVACÍ STANICE ODPADNÍCH VOD
		ZATRUBNĚNÝ TOK

### TI - VODNÍ HOSPODÁŘSTVÍ - pokračování

		VODOVODNÍ ŘAD SKUPIN.VODOVODU A JEHO OP
		VODOVODNÍ ŘAD SKUPIN.VODOVODU
		VODOVODNÍ ŘAD SKUPIN.VODOVODU KE ZRUŠENÍ (PŘELOŽKA)
		MÍSTNÍ VODOVOD

### OSTATNÍ PRVKY

	HRANICE ŘEŠENÉHO ÚZEMÍ
	HRANICE ZASTAVĚNÉHO ÚZEMÍ K 01.04.2012
	HRANICE ZASTAVITELNÉHO ÚZEMÍ

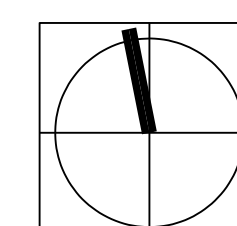

<b>VISUALCAD</b> KUTVÁŘSKÝ IČO: 255 188 514 IČO: 255 188 514 IČO: 255 188 514 www.visualcad.cz	PROJEKTANT: MĚSTSKÝ ÚŘAD HOLEŠOV PROJEKTANT: VISUALCAD, s.r.o. Proskalkova 51, 886 01 Uherské Hradiště, IČO 25566329, DIČ CZ25566329
	VYPRACOVAL: ING.ARCH.RADOSLAV ŠPŮK POČET: 1 KONTROLOVAL: ING. PETR KOCOUREK POČET: 1

NAZEV DOKUMENTACE: ÚZEMNÍ PLÁN TŘEBĚTICE	ČÍSLO VYVOZOVENÍ: 05/2013
NAZEV VÝKRESU: VODNÍ HOSPODÁŘSTVÍ	ŠKALA: 1:5 000
NAZEV DOKUMENTACE: NÁVRH	ČÍSLO VÝKRESU: 113